



01 VISTA DD
ESCALA: 1/25

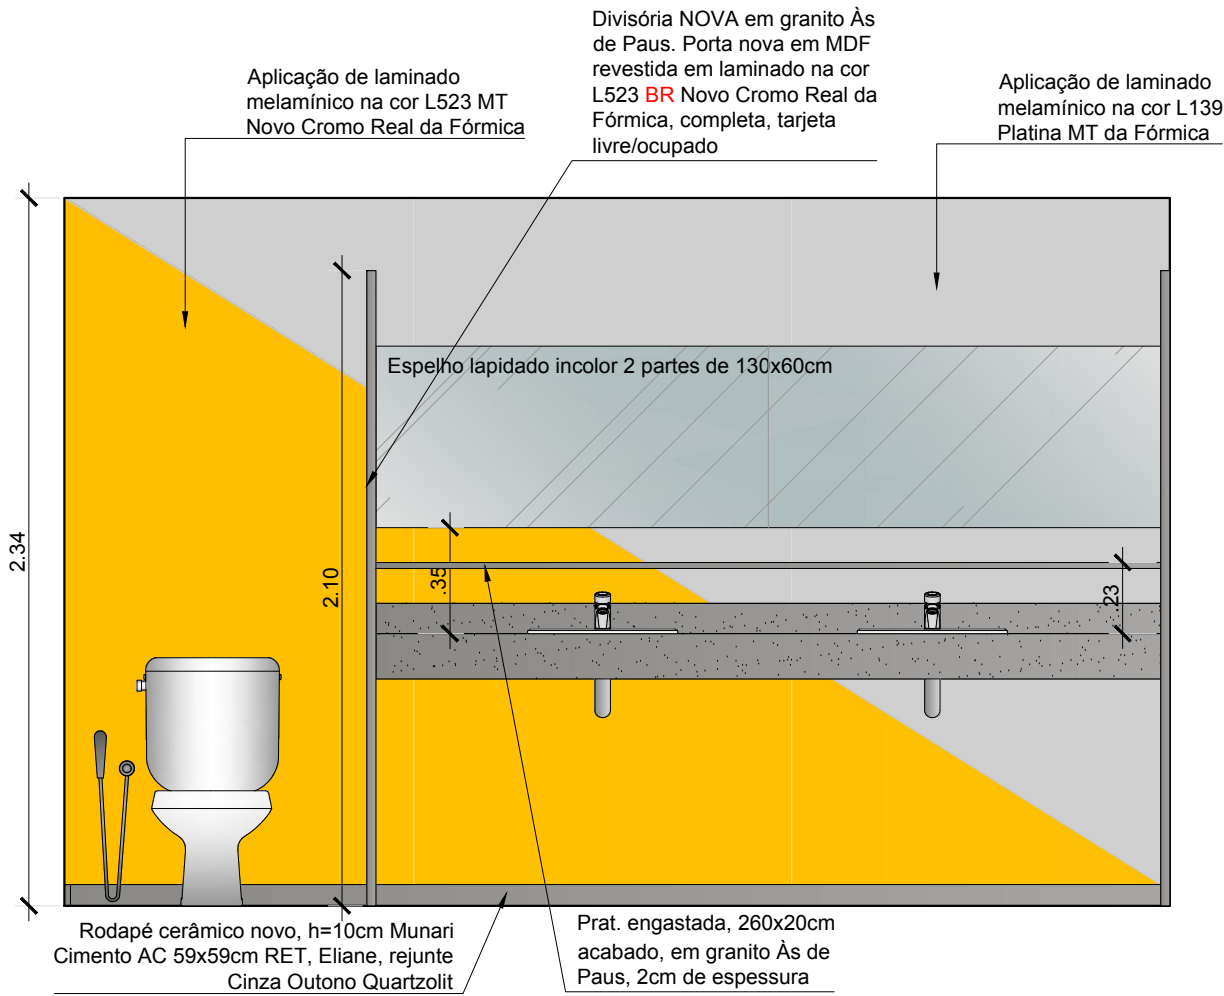

02 VISTA EE
ESCALA: 1/25

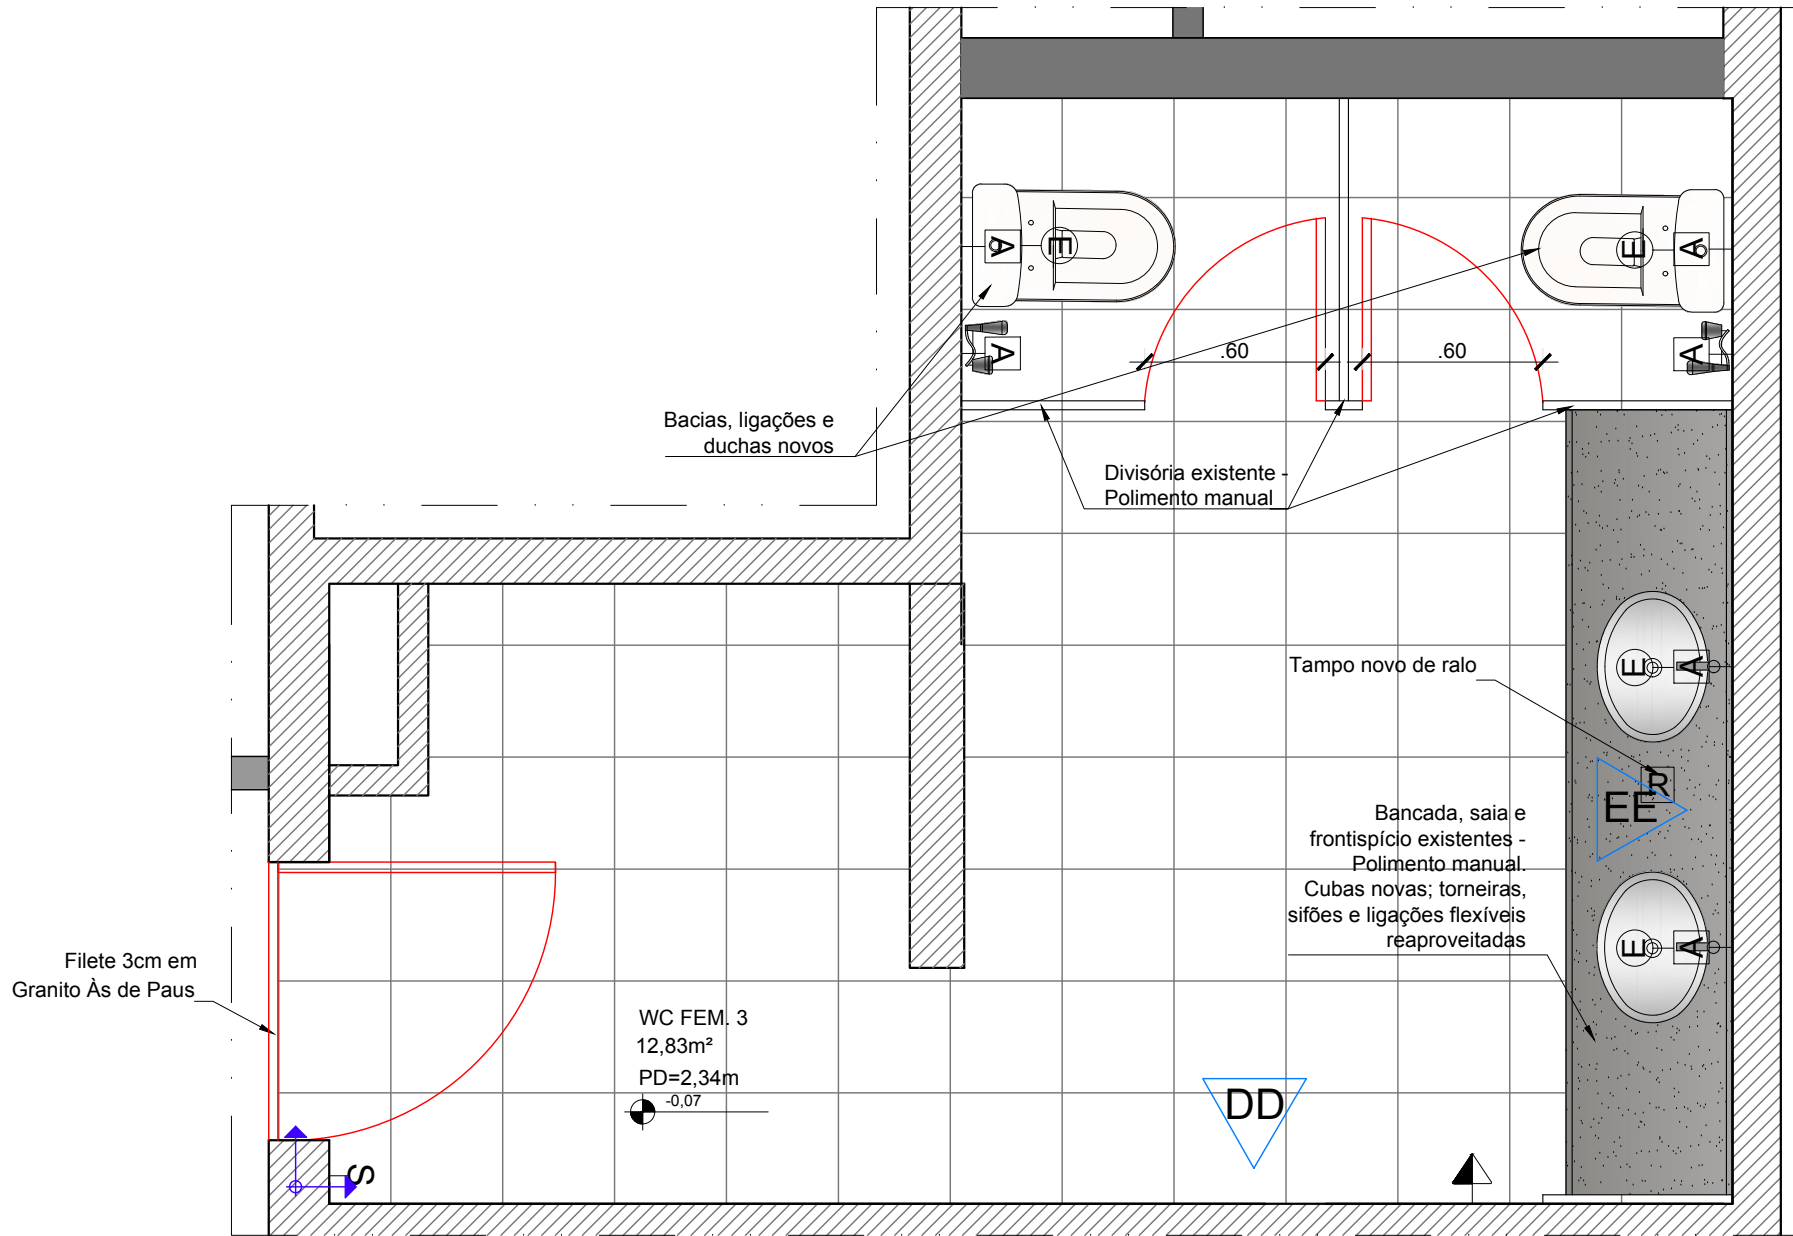

03 PLANTA BAIXA
ESCALA: 1/25

- NOMENCLATURA DE CORES:
- EXISTENTE
 - A CONSTRUIR
 - REALOCADO

OBS.: CONFERIR MEDIDAS NO LOCAL

PPSA AV, RIO BRANCO Nº 01 - 4º PAVIMENTO - CENTRO		
CONTEÚDO:	PRANCHA:	
DET.- VISTAS DD e EE / PLANTA WCS FEMININO 3	06.17	
ARQUITETURA:	CARIMBO:	REVISÃO 03: 18/02/2019
ADRIANA CRESPO ELENICE LESSA		ESCALA: INDICADA
ARQUIVO:		DATA EMISSÃO: 01/11/2018
06.1 a 06.24-PPSA-4ºPAV-DETALHAMENTO		DESENHO: ELENICE LESSA

Av. Presidente Vargas | 435 | 702
Centro | Rio de Janeiro | RJ
TEL: (21) 2221-4540
foco@focoarquitetos.com.br
www.focoarquitetos.com.br