



OBS.: CONFERIR MEDIDAS NO LOCAL

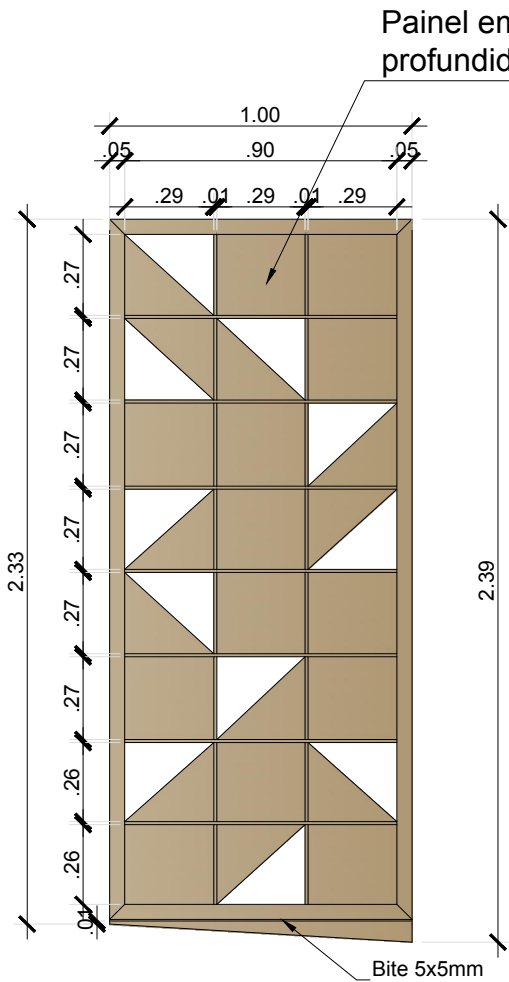

01

PAINEL RECEPÇÃO 02


ESCALA: 1/25

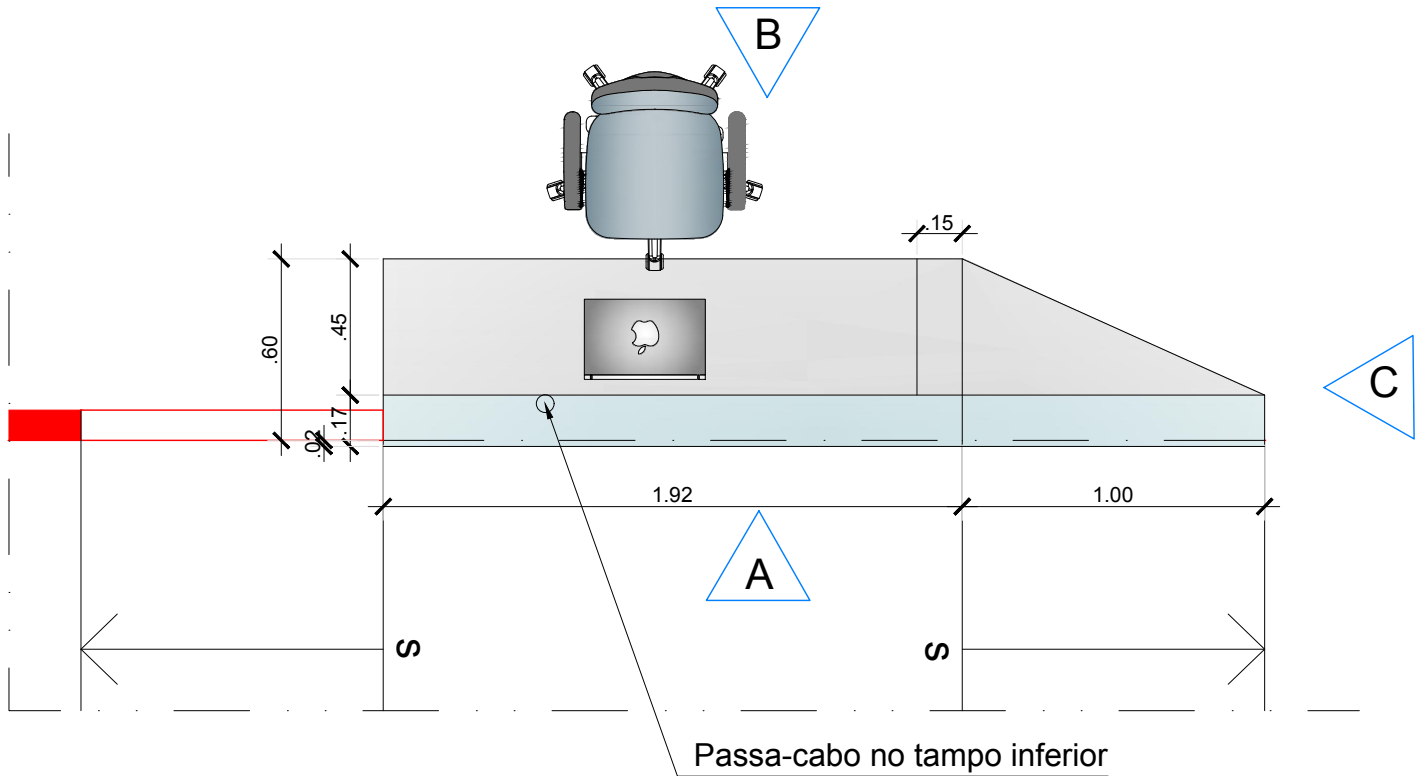

02

PLANTA BAIXA BALCÃO RECEPÇÃO 02


ESCALA: 1/25

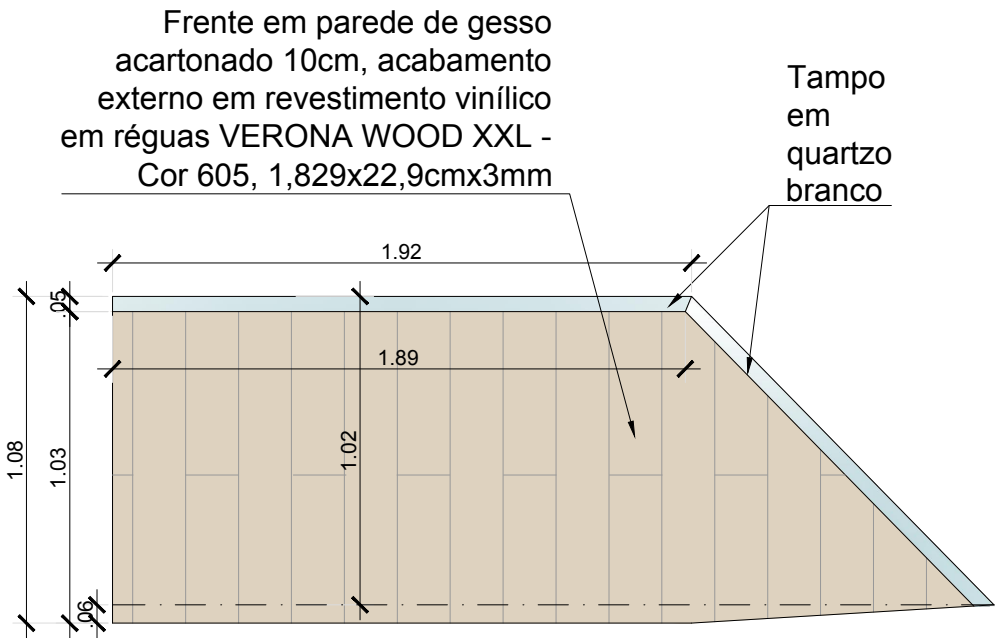

03

VISTA A BALCÃO RECEPÇÃO 02


ESCALA: 1/25

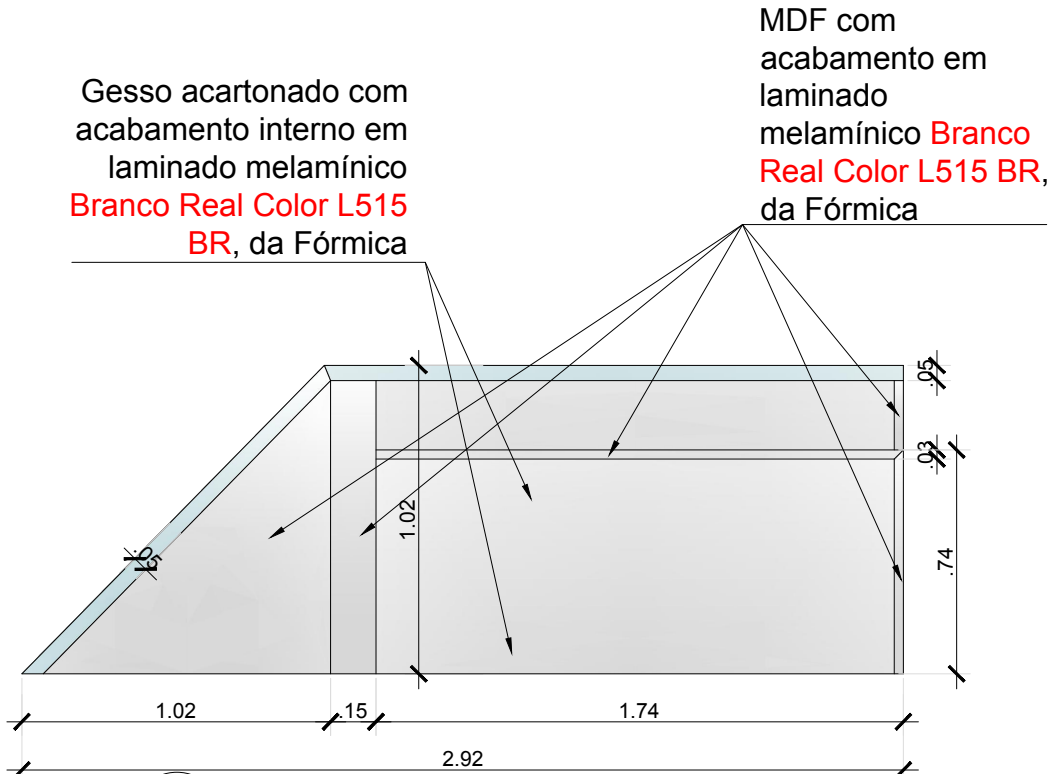

04

VISTA B BALCÃO RECEPÇÃO 02

ESCALA: 1/25

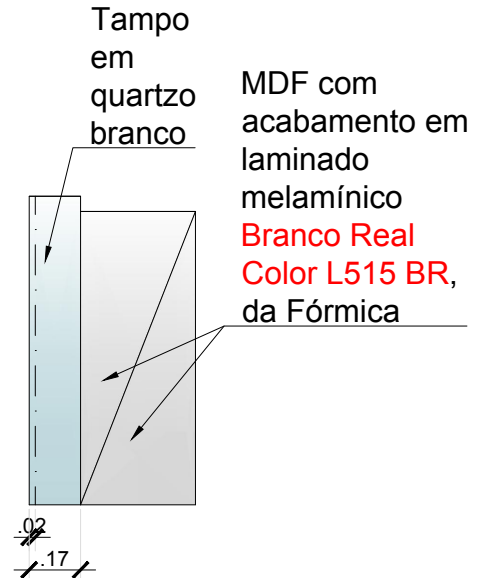

05

VISTA C BALCÃO

ESCALA: 1/25



Foco Arquitetos

Av. Presidente Vargas | 435 | 702  
Centro | Rio de Janeiro | RJ  
TEL: (21) 2221-4540  
foco@focoarquitetos.com.br  
www.focoarquitetos.com.br

PPSA  
AV, RIO BRANCO Nº 01 - 4º PAVIMENTO - CENTRO

DET. - PAINEL E BALCÃO  
RECEPÇÃO 02

PRANCHETA:  
06.23

REVISÃO 03:  
18/02/2019

ESCALA:  
INDICADA

DATA EMISSÃO:  
01/11/2018

DESENHO:  
ELENICE LESSA

ARQUITETURA:  
ADRIANA CRESPO  
ELENICE LESSA

ARQUIVO:  
06.1 a 06.24-PPSA-4ºPAV-DETALHAMENTO