



01 PLANTA BAIXA
ESCALA: 1/50

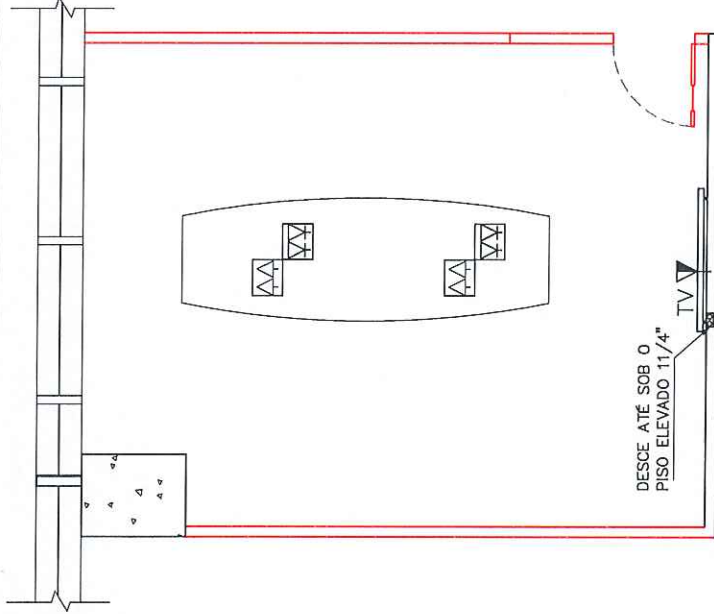

02 ELÉTRICA/COMUNICAÇÕES
ESCALA: 1/50

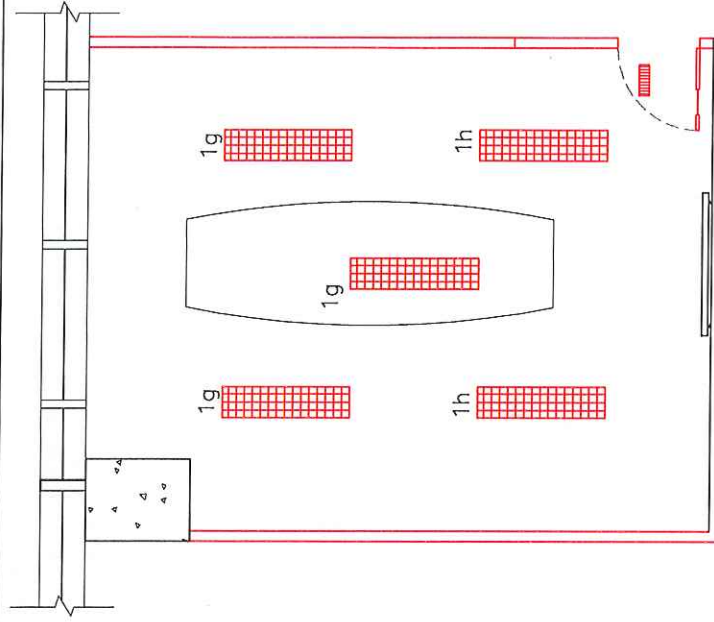

03 ILUMINAÇÃO
ESCALA: 1/50

PAREDES:	
	ALVENARIA EXISTENTE
	Gesso acartonado com miolo acústico, 10cm, com septo até a laje.
	Prever reforço estrutural nas paredes com TV
ESTRUTURA	
MATERIAIS DE ACABAMENTO:	
<input type="checkbox"/>	PISO E RODAPÉ
01	Carpete em placas 60x50cm. Eye Contact - Cor EC 517 Bedrock - Milliken, sobre piso elevado de tempestado. REAPROVEITAR AS PLACAS RETIRADAS DA ÁREA ONDE SERÁ RECEPÇÃO/ESTAR. Rodapé, h=10cm em MDF com película melâminica branca, da MASISA
03	Piso elevado existente
PAREDE	
01	Tinta acrílica acabamento fosco na cor branco Neve da Suvinil
02	Tinta acrílica acabamento fosco na cor C145 da Suvinil (padrão existente)
03	Tinta acrílica acabamento fosco na cor D145 da Suvinil
04	Tinta acrílica acabamento fosco na cor P145 da Suvinil
TEITO	
02	Forro em gesso acartonado com pintura PVA na cor branco neve
03	Forro mineral modular no mesmo modelo existente - Perfil e placas de 625x1250mm. Aproveitamento de placas existentes na área vazia do pavimento
<input type="checkbox"/>	PORTA
P02	080 X 2.10 m
	Porta de abrir completa em MDF, acabamento em laminado melâmínico branco, alisar de 7cm, visor vertical com vidro 6mm. Borda interna dos visores com melâmica branca. Magneatas e fechaduras cromadas (Latente - linha Arquiteto), 1 unidade

PPSA	
AV, RIO BRANCO Nº 01 - 4º PAVIMENTO - CENTRO	
CONTEÚDO: LAYOUT	PRANCHAS: 01
ARQUITETURA: ADRIANA CRESPO	REVISÃO: ESCALA: INDICADA DATA EMISSÃO: 08/12/2016 DESENHO: ELENICE LESSA
ARQUIVO: 07-PPSA-4ºPAV-DETALHAMENTO	CARIMBO: Foco Arquitetos
Av. Presidente Vargas, 1.452 202 Centro Rio de Janeiro RJ TEL: (21) 2221-6540 www.focoarquitetos.com.br info@focoarquitetos.com.br	